


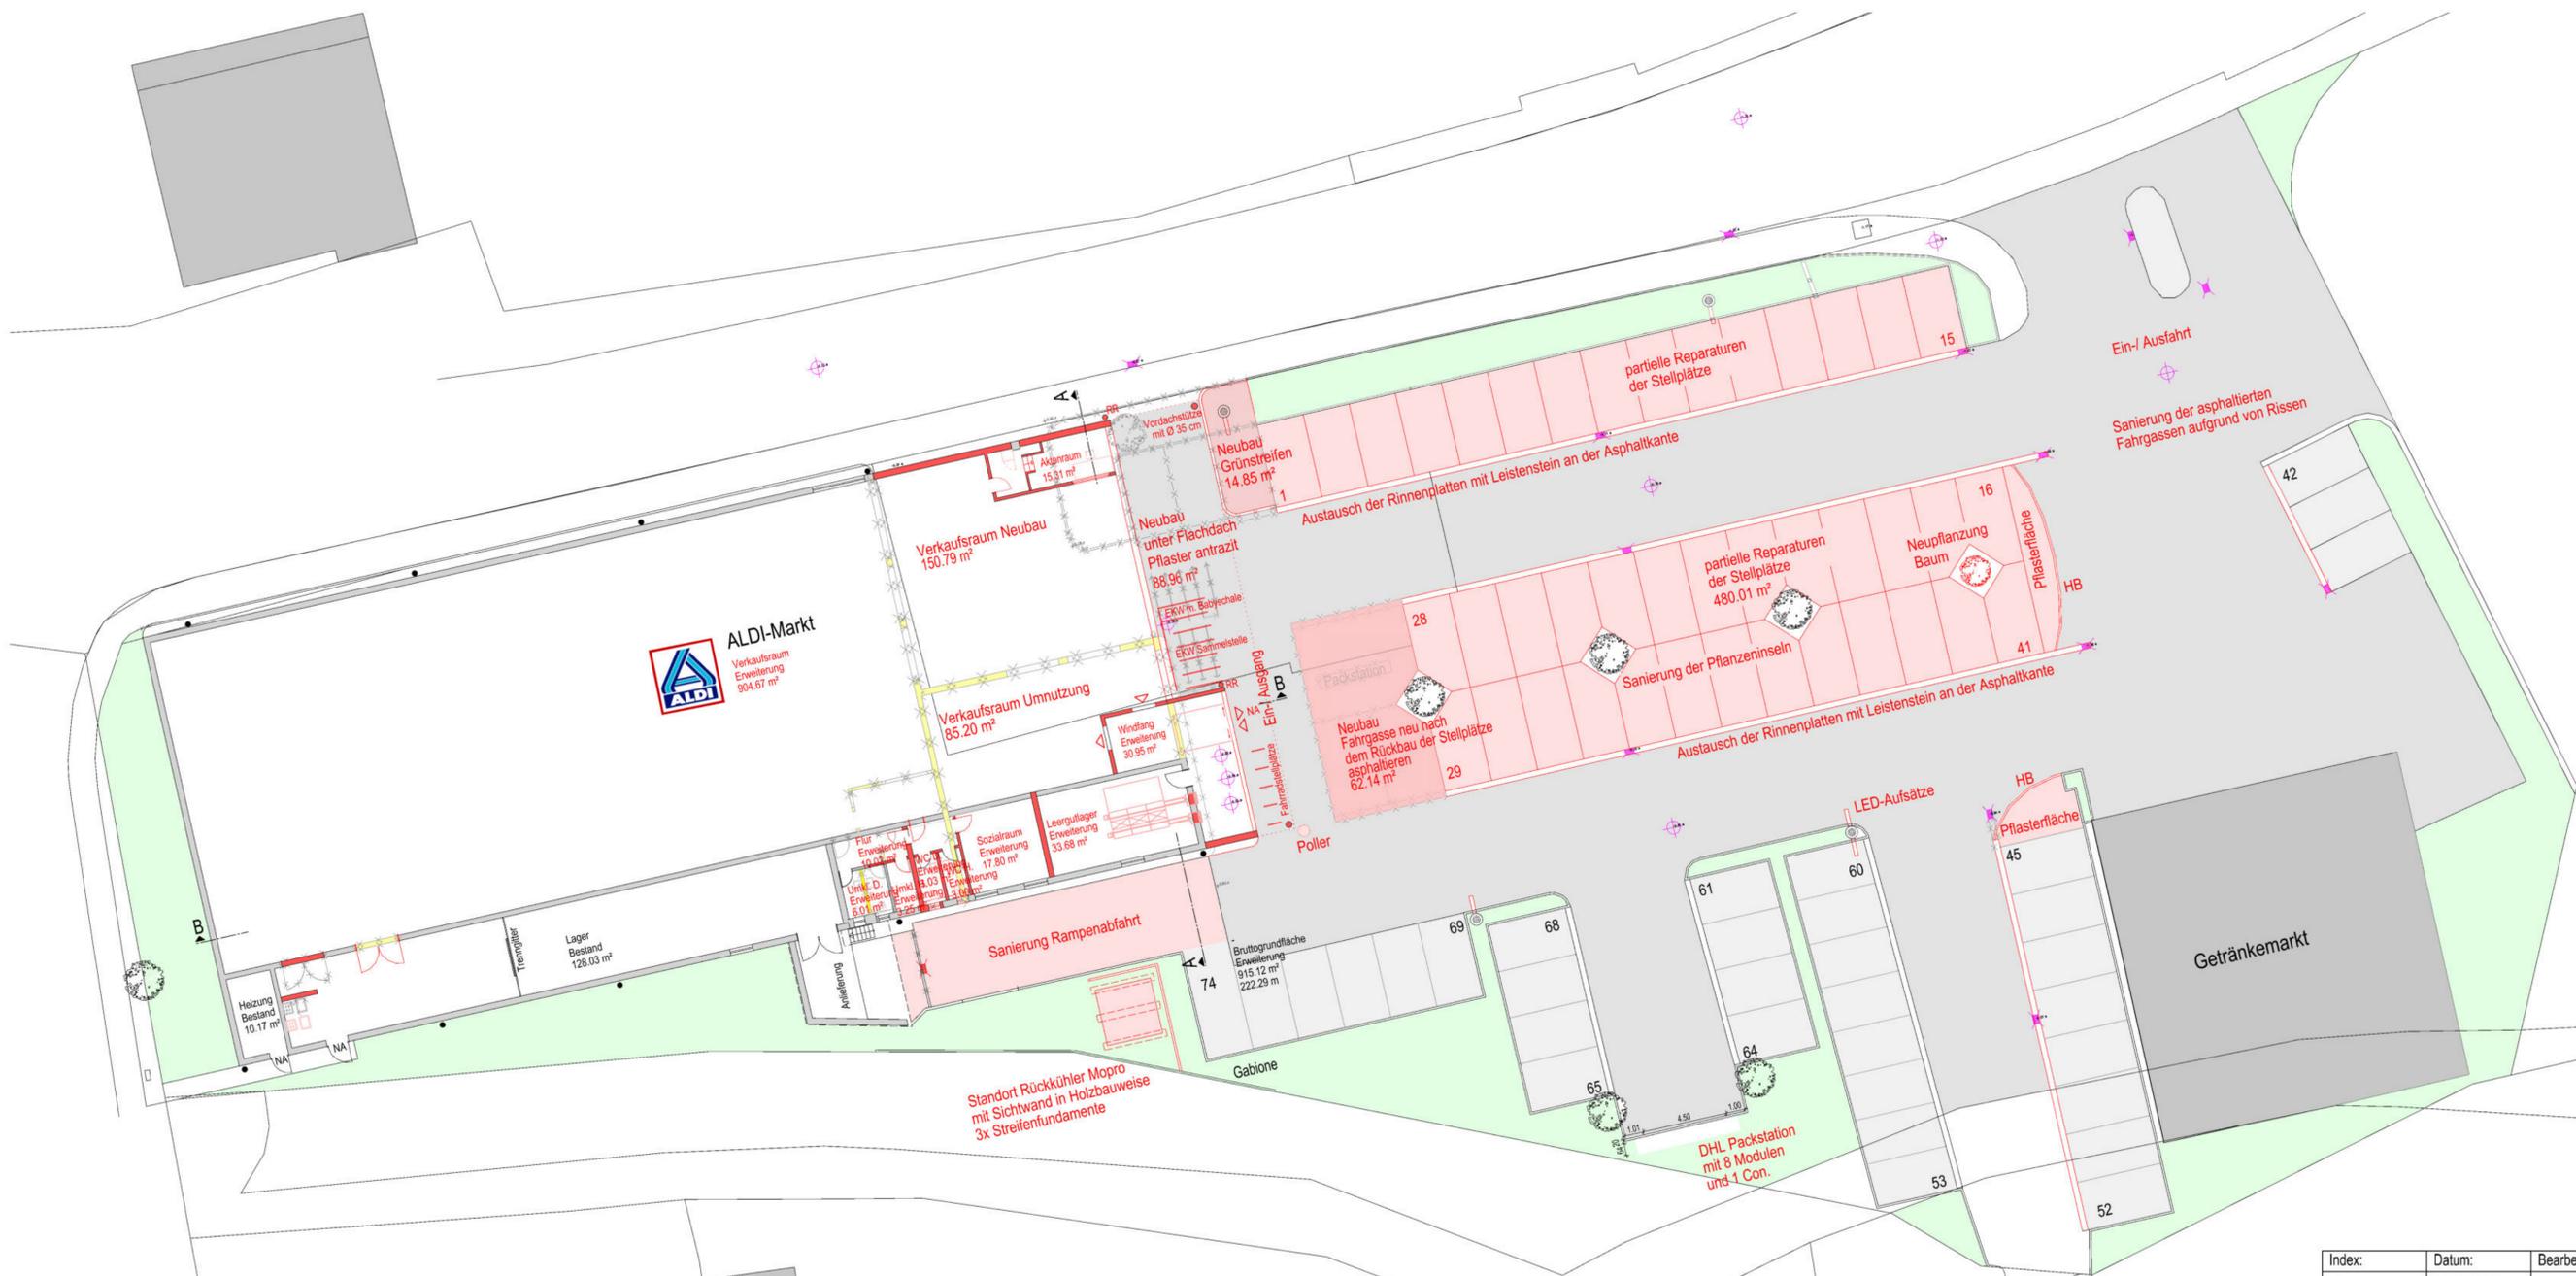

Legende:

- Gebäude Bestand
- Gebäude Neubau
- Gebäude Abbruch
- Außenanlagen Neubau
- Außenanlagen Abbruch
- Baum
- Einläufe
- Schacht
- Asphalt Fahrgasse
- Pflasterbelag
- Grünfläche
- Nachbargebäude



Index:	Datum:	Bearbeitet:	Bemerkung:
A	06.07.2020	sel	Basisplan
B	14.07.2022	dom	Umkleide in Bestands WC's

Bauvorhaben:	Erweiterung & Modernisierung des bestehenden ALDI-Markt Saalfelder Straße 29 07381 Pößneck		
Bauherr:	ALDI Immobilienverwaltung GmbH & Co. KG Hohewardstraße 345-349 45699 Herten / Westf.		
Planinhalt:	ENTWURF E02 <b>AUSSENANLAGEN</b>		
Objekt-Nr.:	Maßstab:	Plan-Nr.:	Index:
19098	1:200	161	B
		Datum:	Ersteller:
		06.07.2020	sel
		Aktuelles Datum:	14.07.2022

**wittig**  
ARCHITEKTEN

ARCHITEKT  
HANS-JÜRGEN WITTIG  
BLÜCHERSTR. 6  
95030 HOF/SAALE  
TEL: 09281/97790  
FAX: 09281/960555  
info@architekt-wittig.de  
http://www.architekt-wittig.de